



ΕΦΗΜΕΡΙΣ ΤΗΣ ΚΥΒΕΡΝΗΣΕΩΣ

ΤΗΣ ΕΛΛΗΝΙΚΗΣ ΔΗΜΟΚΡΑΤΙΑΣ

ΤΕΥΧΟΣ ΤΕΤΑΡΤΟ **Αρ. Φύλλου 926**

2 Σεπτεμβρίου 2005

ΠΕΡΙΕΧΟΜΕΝΑ

ΑΠΟΦΑΣΕΙΣ

ΑΠΟΦΑΣΕΙΣ

Αριθ. 857 (1)

Καθορισμός για πρώτη φορά των ορίων Αιγιαλού - Παραλίας ανατολικά του παραθαλάσσιου οικισμού Αγ. Θωμά του Δήμου Πρέβεζας Νομού Πρέβεζας και συγκεκριμένα στη θέση Σκαφιδάκι.

Ο ΓΕΝΙΚΟΣ ΓΡΑΜΜΑΤΕΑΣ ΠΕΡΙΦΕΡΕΙΑΣ ΗΛΕΙΑΣ

Έχοντας υπόψη:

1. Τις διατάξεις των αρ. 3, 4, 5, 6, 7, 9 του ν. 2971/2001 (ΦΕΚ285 τ.Α΄/19.12.2001) «Περί αιγιαλού και παραλίας».

2. Τις διατάξεις του αρ. 1 του ν.δ. 439/1970 « περί συμπληρώσεως των διατάξεων περί αιγιαλού».

3. Τις διατάξεις του αρ. 2 του ν. 3200/1955 «περί διοικητικής αποκεντρώσεως» όπως αυτές τροποποιήθηκαν και ισχύουν σήμερα.

4. Τις διατάξεις του άρθρου 19 παραγρ. 5 ν. 2344/1995, του άρθρου 52 παρ. 6 ν. 2218/1994, του άρθρου 4 παρ. 7 του ν. 2240/1994, δυνάμει των οποίων αρμοδιότητες του Υπουργείου Οικονομικών που είχαν μεταβιβασθεί στους Νομάρχες, ανήκουν στον Περιφερειακό Δ/ντή, σε συνδυασμό με αυτές του άρθρου 14 παρ. 2 του ν. 2399/1996 με τις οποίες προβλέπεται η κατάργηση των θέσεων των Περιφερειακών Δ/ντών, οι αρμοδιότητες πλέον του οποίου περιήλθαν στο Γενικό Γραμματέα της Περιφερείας και ασκούνται από τον Αναπληρωτή Περιφερειακό Διευθυντή.

5. Τις διατάξεις του τέταρτου εδαφίου της παρ. 2 του άρθρου 1 και της παρ. 6 του ίδιου άρθρου του ν. 2503/1997 «Διοίκηση, Οργάνωση, Στελέχωση της Περιφέρειας, ρύθμιση θεμάτων για την Τοπική Αυτοδιοίκηση και άλλες διατάξεις» (ΦΕΚ 107/Α), σύμφωνα με τις οποίες οι Περιφερειακές Υπηρεσίες του Υπουργείου Οικονομικών, που συγκροτούσαν την Περιφερειακή Διοίκηση του Νομού ή Νομαρχίας, δεν υπήχθησαν στην ενιαία οργανική μονάδα της Περιφέρειας, ούτε καταργήθηκαν, αλλά αποτελούν από 1.9.1997 Υπηρεσίες του Υπουργείου Οικονομικών.

6. Το υπ' αριθμ. 28979/31.7.1997 έγγραφο της Δ/νσης Διοίκησης του Υπ. Εσωτερικών Δημ. Διοίκησης και Αποκέντρωσης, σύμφωνα με το οποίο οι αρμοδιότητες του Γενικού Γραμματέα της Περιφέρειας σε θέματα Υπηρεσιών του Υπουργείου Οικονομικών, μεταφέρονται από 1.9.1997 στον Υπουργό Οικονομικών.

Την υπ' αριθμ. 14650/Δ10Ε85/17.3.2004 (ΦΕΚ 519/τ.Β/ 17.3.2004) κοινή απόφαση του Πρωθυπουργού και Υπουργού Οικονομίας και Οικονομικών, περί καθορισμού αρμοδιοτήτων του Υφυπουργού Οικονομίας και Οικονομικών.

8. Τις διατάξεις τις παρ. 21 του άρθρου 46 του ν. 3220/2004 (ΦΕΚ 15/ τ.Α΄/28.1.2004) «Μεταβίβαση αρμοδιοτήτων του Υπουργού Οικονομίας και Οικονομικών στο Γενικό Γραμματέα της Περιφέρειας».

9. Την υπ' αριθμ. 1030067/296/Α0006/7.4.2004 έγγραφο της Διεύθυνσης Οργάνωσης της Γενικής Διεύθυνσης Διοικητικής Υποστήριξης του Υπουργείου Οικονομίας και Οικονομικών «Διευκρινίσεις για τις αρμοδιότητες των Υφυπουργών Οικονομίας και Οικονομικών που περιέχονται από 10.4. 2004 στους Γενικούς Γραμματείς Περιφερειών».

10. Την από 22.2.2005 έκθεση της Επιτροπής καθορισμού των ορίων αιγιαλού παραλίας Ανατολικά του παραθαλάσσιου οικισμού Αγ. Θωμά του Δήμου Πρέβεζας Νομού Πρέβεζας και συγκεκριμένα στη θέση «Σκαφιδάκι» και το από Νοέμβριο του 2005 τοπογραφικό διάγραμμα, κλίμακας 1:500 το οποίο έχει συνταχθεί από τον Πολιτικό Μηχανικό Καλλίνικο Διονύσιο σε μία (1) πινακίδα, το οποίο ελέγχθηκε για την ακρίβεια της αποτύπωσης στις 8.2.2005 και θεωρήθηκε στις 8.2.2005, από τον Αγρ. Τοπογράφο Μηχανικό της Κτηματικής Υπηρεσίας Ν. Πρεβέζας Κύρλα Παντελεήμων .

11. Το υπ' αριθμ. Σχ.15774/Φ.544.5/643/05/1.6.2005 έγγραφο του Γενικού Επιτελείου Ναυτικού, αποφασίζουμε:

Επικυρώνουμε την από 22.2.2005 έκθεση της κατά το άρθρο 3 του ν. 2971/2001 αρμόδια Επιτροπή περί χάραξης των ορίων Αιγιαλού - Παραλίας, ανατολικά του παραθαλάσσιου οικισμού Αγ. Θωμά του Δήμου Πρέβεζας Νομού Πρέβεζας και συγκεκριμένα στη θέση «Σκαφιδάκι» καθώς επίσης και

το από Νοέμβριο του 2004 τοπογραφικό διάγραμμα κλίμακας 1:500, το οποίο έχει συνταχθεί από τον Πολιτικό Μηχανικό Καλλίνικο Διονύσιο σε μία (1) πινακίδα, το οποίο ελέγχθηκε για την ακρίβεια της αποτύπωσης στις 8.2.2005 και θεωρήθηκε στις 8.2.2005 από τον Αγρ. Τοπογράφο Μηχανικό της Κτηματικής Υπηρεσίας Ν. Πρεβέζας Παντελεήμων Κύρλα. Στο τοπογραφικό αυτό διάγραμμα καθορίσθηκε:

α) η οριογραμμή του αιγιαλού με κόκκινη συνεχή πολυγωνική γραμμή με στοιχεία Α1, Α2, Α3, Α4, Α55 Α6, Α7, Α8 και Α9.

β) η οριογραμμή παραλίας με συνεχή κίτρινη πολυγωνική γραμμή με στοιχεία ΠΙ, Π2, Π3, Π4, Π5, Π6, Π7, Π8 και Π9.

Η ζώνη παραλίας έχει μεταβαλλόμενο πλάτος από 10 μέτρα εώς 21,50 μέτρα διότι δεν εξυπηρετούνται οι σκοποί του άρθρου 1 παρ. 2 ν. 2971/2001.

γ) Αποφαίνεται ότι δεν υπάρχει παλαιός αιγιαλός.

δ) Επί του Αιγιαλού και της Παραλίας η Επιτροπή διαπίστωσε την ύπαρξη τεχνικών έργων.

Η παρούσα απόφαση, μαζί με την έκθεση της Επιτροπής και το τοπογραφικό διάγραμμα να δημοσιευθούν στην Εφημερίδα της Κυβερνήσεως.

Ιωάννινα, 23 Ιουνίου 2005

Ο Γενικός Γραμματέας Περιφέρειας
ΔΗΜΗΤΡΙΟΣ ΠΑΝΟΖΑΧΟΣ

ΕΚΘΕΣΗ
της Επιτροπής Καθορισμού Ορίων Αιγιαλού και παραλίας και Παλαιού Αιγιαλού.
(άρθρο 3 ν. 2971/2001)

Για τον καθορισμό για πρώτη φορά των ορίων Αιγιαλού και Παραλίας Ανατολικά του παραθαλάσσιου οικισμού Αγ. Θωμά του Δήμου Πρέβεζας του Νομού Πρέβεζας.

και συγκεκριμένα στη θέση Σκαφιδάκι.

Στην Πρέβεζα την 22.2.2005, η επιτροπή καθορισμού Αιγιαλού, Παραλίας και Παλαιού Αιγιαλού που αποτελείται από τους :

1) Μαργέλη Γαβριήλ, Εφοριακό ΔΕ/Α, Αναπληρωτή Προϊστάμενο Κτηματικής Υπηρεσίας, ως Πρόεδρο.

2) Παντελεήμωνα Κύρλα, Αγρονόμο Τοπογράφο - Μηχανικό υπάλληλο Κτηματική Υπηρεσίας Ν. Πρέβεζας, ως μέλος.

3) Παναγιώτης Λαζόπουλος Υποπλοίαρχος, Υπολιμενάρχη Λιμεναρχείου Πρέβεζας, ως μέλος.

4) Σοφία Γιουματζίδου, Αγρονόμο Τοπογράφο - Μηχανικό, Αναπληρώτρια της Δ/ντριας Πολεοδομίας της Νομαρχιακής Αυτ/σης Ν. Πρέβεζας, ως μέλος.

5) Κωνσταντίνο Κωνσταντή, Χημικό-Μηχανικό Αναπληρωτή της Δ/ντριας Χωροταξίας και Περιβάλλοντος Ηπείρου ως μ,έλος και γραμματέα την Κανάγια Χαρίκλεια ΔΕ/Α εφοριακών, υπάλληλο της Κτηματικής Υπηρεσίας Ν. Πρέβεζας σύμφωνα με το άρθρο 3 του ν. 2971/2001(ΦΕΚ 285/τ.Α΄/ 19.12.2001) «Αιγιαλός, Παραλία και άλλες διατάξεις», που συγκροτήθηκε με την αριθ. πρωτ. 1155/7.10.2004 απόφαση του Γενικού Γραμματέα Περιφέρειας Ηπείρου, αφού είχε συγκληθεί με την αριθμ. πρωτ. 136/8.2.2005 πρόσκληση του Προέδρου της μετέβη επί τόπου στην προαναφερόμενη περιοχή την αυθημερόν.

Αφού έλαβευπόψη:

1. Την με υπ' αριθμ. πρωτ. 143 5/26.11.2004 αίτηση της Λεοντίτση Βασίλειο ΑΕ ο καθορισμός του Αιγιαλού - Παραλίας και του Παλαιού Αιγιαλού στην παραπάνω περιοχή.

2. Το τοπογραφικό διάγραμμα σε μία (1) πινακίδα και σε κλίμακα 1:500 που συντάχθηκε το Νοέμβριο του 2004 από τον Πολιτικό Μηχανικό Καλλίνικο Διονύσιο το οποίο ελέγχθηκε και θεωρήθηκε για την ακρίβεια της αποτύπωσης την 8.2.2005 απρ τον Αγρ. Τοπ. Μηχ. Παντελεήμονα Κύρλα υπ/λο της Κτηματικής Υπηρεσίας του Ν. Πρέβεζας, και ενημερώθηκε με τις παρατηρήσεις της επιτροπής.

3. Τα στοιχεία καθορισμού Αιγιαλού και Παραλίας όπως ορίζονται λεπτομερώς στο άρθρ. 9 του ν. 2971/2001 (ΦΕΚ 285/τ.Α/19.12.2001) «Αιγιαλός, Παραλία και άλλες διατάξεις» ήτοι:

α) Την γεωμορφολογία του εδάφους, πρόκειται για περιοχή με κλίση βραχώδες εδάφους χωρίς ενδείξεις μεταβολής του Αιγιαλού.

β) Ότι στο συγκεκριμένο χώρο δεν υπάρχουν παράκτιοι φυσικοί πόροι.

γ) Η ακτή επηρεάζεται από Νότιους ανέμους εντάσεως εώς και 5 μπωφόρ.

δ) Η μορφολογία του πυθμένα είναι αμμώδης και ρηχή.

ε) Το ανάπτυγμα του κυματισμού είναι μικρό με το ύψος των κυμάτων να φτάνει τους χειμερινούς μήνες το ενάμιση (1,5) μέτρο.

στ) Την ύπαρξη τεχνικών έργων στην ζώνη του Αιγιαλού και στον πυθμένα και συγκεκριμένα προβλήτα φορτοεκφόρτησης για την οποία έχουν ληφθεί τα ποινικά και διοικητικά μέτρα από το Λιμεναρχείο και την Κτηματική Υπηρεσία Ν. Πρέβεζας και εκκρεμεί αίτηση νομιμοποίησης των παραπάνω έργων αφού χρησιμοποιούνται για την εξυπηρέτηση Ιχθυοκαλλιέργειας.

ζ)Την μη ύπαρξη συγκεκριμένων χωροταξικών κατευθύνσεων, ούτε χρήσεων γης, που επηρεάζουν την παράκτια ζώνη.

η) Ότι δεν υπάρχει γνωστός αρχαιολογικός χώρος.

θ) Ότι η περιοχή δεν έχει κυρηχθεί προς κτηματογράφηση από την «Κτηματολόγιο Α.Ε.», καθορίζει:

Επί του παραπάνω τοπογραφικού διαγράμματος:

1. Την οριογραμμή του Αιγιαλού με συνεχή κόκκινη πολυγωνική γραμμή Α1, Α2, Α3, Α4, Α5, Α6, Α7, Α85 και Α9 της οποίας οι κορυφές εξασφαλίζονται με ορθογώνιες συντεταγμένες εξαρτημένες από το Κρατικό Τριγωνομετρικό Δίκτυο (Προβολή ΗΑΤΤ) και αναγράφονται στο τοπογραφικό διάγραμμα.

2. Την οριογραμμή της Παραλίας με συνεχή κίτρινη πολυγωνική γραμμή Π1, Π2, Π3, Π4,Π5, Π6, Π7, Π8 και Π9 και σε μεταβαλλόμενη απόσταση από δέκα (10) μέτρα εώς και 21,50 μ. από την οριογραμμή του Αιγιαλού, επειδή δεν εξυπηρετούνται οι σκοποί που αναφέρονται στο αρθρ. 1 του ν. 2971/2001 (ΦΕΚ/285/τ.Α΄/19.12.2001) Αιγιαλός, παραλία και άλλες διατάξεις, της οποίας οι κορυφές εξασφαλίζονται με ορθογώνιες συντεταγμένες εξαρτημένες από το Κρατικό Τριγωνομετρικό Δίκτυο (Προβολή ΗΑΤΤ) και αναγράφονται στο τοπογραφικό διάγραμμα.

3. Αποφαίνεται ότι δεν υφίσταται παλαιός Αιγιαλός .

4. Επί του Αιγιαλού η Επιτροπή διαπίστωσε την ύπαρξη σταθερής προβλήτας από μπετόν για την οποία εκκρεμεί αίτηση νομιμοποίησης αυτής.

Η επιτροπή αφού γνωμοδότησε ομόφωνα για το παραπάνω θέμα υπογράφει την έκθεση.

Η ΕΠΙΤΡΟΠΗ

Ο Πρόεδρος	Τα Μέλη
	ΠΑΝΤΕΛΗΣ ΚΥΡΛΑΣ
	ΠΑΝ. ΛΑΖΟΠΟΥΛΟΣ
	ΣΟΦΙΑ ΓΙΟΥΜΑΤΖΙΔΟΥ
ΓΑΒΡΙΗΛ ΜΑΡΓΕΛΗΣ	ΚΩΝ/ΝΟΣ ΚΩΝΣΤΑΝΤΗΣ

ΥΠΟΥΡΓΕΙΟ ΟΙΚΟΝΟΜΙΚΩΝ ΚΑΙ ΟΙΚΟΝΟΜΙΑΣ
ΚΤΗΜΑΤΙΚΗ ΠΡΕΒΕΖΗΣ

ΤΟΠΟΓΡΑΦΙΚΟ ΔΙΑΓΡΑΜΜΑ
ΚΑΘΟΡΙΣΜΟΥ ΟΡΙΩΝ ΑΙΓΙΑΛΟΥ – ΠΑΡΑΛΙΑΣ

ΠΕΡΙΟΧΗ: ΛΑΣΚΑΡΑ
ΔΗΜΟΣ: ΠΡΕΒΕΖΑΣ
ΝΟΜΟΣ: ΠΡΕΒΕΖΑΣ

ΕΝΔΙΑΦΕΡΟΜΕΝΟΙ:
Βασίλειος ΛΕΟΝΤΙΤΣΗΣ Α.Ε.
ΛΑΣΚΑΡΑ

ΑΝΑΔΟΧΟΣ ΜΕΛΕΤΗΤΗΣ	ΥΠΟΓΡΑΦΗ	Ο ΣΥΝΤΑΞΑΣ	ΗΜΕΡΟΜΗΝΙΑ ΣΥΝΤΑΞΗΣ	ΥΠΟΓΡΑΦΗ
ΔΙΟΝΥΣΙΟΣ ΚΑΛΛΙΝΙΚΟΣ ΠΟΛΙΤΙΚΟΣ ΜΗΧΑΝΙΚΟΣ	ΚΑΛΛΙΝΙΚΟΣ ΔΙΟΝΥΣΙΟΣ ΔΙΠΛ. ΠΟΛΙΤΙΚΟΣ ΜΗΧΑΝΙΚΟΣ ΣΟΥΛΙΑΔΟΥ 1 ΠΡΕΒΕΖΑ ΑΦΜ:069861951 ΔΟΥ ΠΡΕΒΕΖΑΣ ☎ 2682028303	ΔΙΟΝΥΣΙΟΣ ΚΑΛΛΙΝΙΚΟΣ	ΝΟΕΜΒΡΙΟΣ 2004	ΚΑΛΛΙΝΙΚΟΣ ΔΙΟΝΥΣΙΟΣ ΔΙΠΛ. ΠΟΛΙΤΙΚΟΣ ΜΗΧΑΝΙΚΟΣ ΣΟΥΛΙΑΔΟΥ 1 ΠΡΕΒΕΖΑ ΑΦΜ:069861951 ΔΟΥ ΠΡΕΒΕΖΑΣ ☎ 2682028303

ΥΠΟΜΝΗΜΑ ΕΠΙΤΡΟΠΗΣ ΚΑΘΟΡΙΣΜΟΥ
ΟΡΙΩΝ ΑΙΓΙΑΛΟΥ ΚΑΙ ΠΑΡΑΛΙΑΣ

(κόκκινη): Α1,Α2,... οριογραμμή αιγιαλού
(κίτρινη): Π1,Π2,... οριογραμμή παραλίας

Το παρόν τοπογραφικό διάγραμμα συνοδεύει την από 22/02/2005 έκθεση της επιτροπής καθορισμού των ορίων Αιγιαλού και Παραλίας.

Οι κορυφές των οριογραμμών εξασφαλίζονται όπως σημειώνεται στο διάγραμμα από το Κρατικό Τριγωνομετρικό Δίκτυο προβολή HATT
Υπάρχουν έργα στην Ζώνη Αιγιαλού.

Καθορίζεται ζώνη παραλίας μεταβαλλομένου πλάτους από 10 μ. έως 21.50 μ. για εξυπηρέτηση των σκοπών της παρ.2 του άρθρου 1 του Ν.2971/01.
Η επιτροπή διαπίστωσε ότι δεν υπάρχει παλαιός Αιγιαλός.

Η ΕΠΙΤΡΟΠΗ

Ο ΠΡΟΕΔΡΟΣ	ΤΑ ΜΕΛΗ
ΠΡ/ΝΟΣ ΚΤΗΜΑΤΙΚΗΣ ΥΠΗΡΕΣΙΑΣ ΠΡΕΒΕΖΗΣ ΓΑΒΡΙΗΛ Σ. ΚΑΡΓΕΛΗΣ	Η Δ/ΝΤΡΙΑ ΠΕ.ΧΩ.Η. Κάννος Κων/νος Χημικός Μηχανικός
Ο Δ/ΝΤΗΣ ΠΟΛΕΟΔΟΜΙΑΣ ΝΟΜΟΥ ΠΡΕΒΕΖΗΣ ΓΤΟΥΜΑΤΖΙΔΟΥ	Ο ΛΙΜΕΝΑΡΧΗΣ ΛΑΖΟΠΟΥΛΟΣ Κ. ΠΑΝΑΓΙΩΤΗΣ Ο ΜΗΧΑΝΙΚΟΣ ΚΤΗΜ. ΠΡΕΒΕΖΗΣ Κόρλας Παντελής Αγρ. Τοπ. Μηχανικός

		ΗΜΕΡ.	
ΕΛΕΓΧΟΣ		ΥΠΟΓΡ.	
	Κόρλας Παντελής Αγρ. Τοπ. Μηχανικός	ΗΜΕΡ. 8-2-05	Κόρλας Παντελής Αγρ. Τοπ. Μηχανικός
ΘΕΩΡΗΣΗ	Κόρλας Παντελής Αγρ. Τοπ. Μηχανικός	ΗΜΕΡ. 8-02-05	Κόρλας Παντελής Αγρ. Τοπ. Μηχανικός

ΥΠΟΜΝΗΜΑ ΤΟΠΟΓΡΑΦΙΚΟΥ ΣΧΕΔΙΟΥ

- ο Πολυγωνομετρικα
- 0.00 Υψομετρικό σημείο
- Τ Στύλος Δ.Ε.Η.
- Τ Στύλος Ο.Τ.Ε.
- Μάντρα
- Συρματόπλεγμα
- Κτίσμα

ΤΡΙΓΩΝΟΜΕΤΡΙΚΗ ΕΞΑΡΤΗΣΗ : ΚΡΑΤΙΚΟ ΔΙΚΤΥΟ
ΥΨΟΜΕΤΡΙΚΗ ΑΦΕΤΗΣΙΑ : ΚΡΑΤΙΚΟ ΔΙΚΤΥΟ
ΜΕΘΟΔΟΣ ΑΠΟΤΥΠΩΣΗΣ : ΕΠΙΓΕΙΑ ΑΠΟΤΥΠΩΣΗ
ΧΡΟΝΟΛΟΓΙΑ ΑΠΟΤΥΠΩΣΗΣ : ΝΟΕΜΒΡΙΟΣ 2004

ΚΛΙΜΑΚΑ 1:500		ΑΡΙΘΜΟΣ ΣΧΕΔΙΟΥ
ΙΣΟΔΙΑΣΤΑΣΗ		Τ1


DATUM ΑΘΗΝΩΝ
Προβολή HATT
ΣΥΝΤΕΤΑΓΜΕΝΕΣ ΚΕΝΤΡΟΥ ΠΡΟΒΟΛΗΣ
με φ=39 15΄ και λ=–03 15΄ απο Αθήνα

ΣΥΝΤΕΤΑΓΜΕΝΕΣ ΟΡΙΟΓΡΑΜΜΗΣ ΑΙΓΙΑΛΟΥ


Α/Α	Χ	Υ
Α1	–12679.38	22753.05
Α2	–12616.70	22791.97
Α3	–12580.79	22793.39
Α4	–12556.31	22805.43
Α5	–12471.14	22822.94
Α6	–12455.67	22824.35
Α7	–12396.39	22854.13
Α8	–12298.15	22887.02
Α9	–12219.03	22943.80

ΣΥΝΤΕΤΑΓΜΕΝΕΣ ΟΡΙΟΓΡΑΜΜΗΣ ΠΑΡΑΛΙΑΣ


Α/Α	Χ	Υ
Π1	–12684.65	22761.55
Π2	–12619.74	22801.85
Π3	–12583.30	22803.30
Π4	–12559.58	22814.97
Π5	–12482.60	22830.79
Π6	–12406.20	22864.58
Π7	–12365.87	22885.21
Π8	–12289.37	22907.83
Π9	–12228.99	22952.46

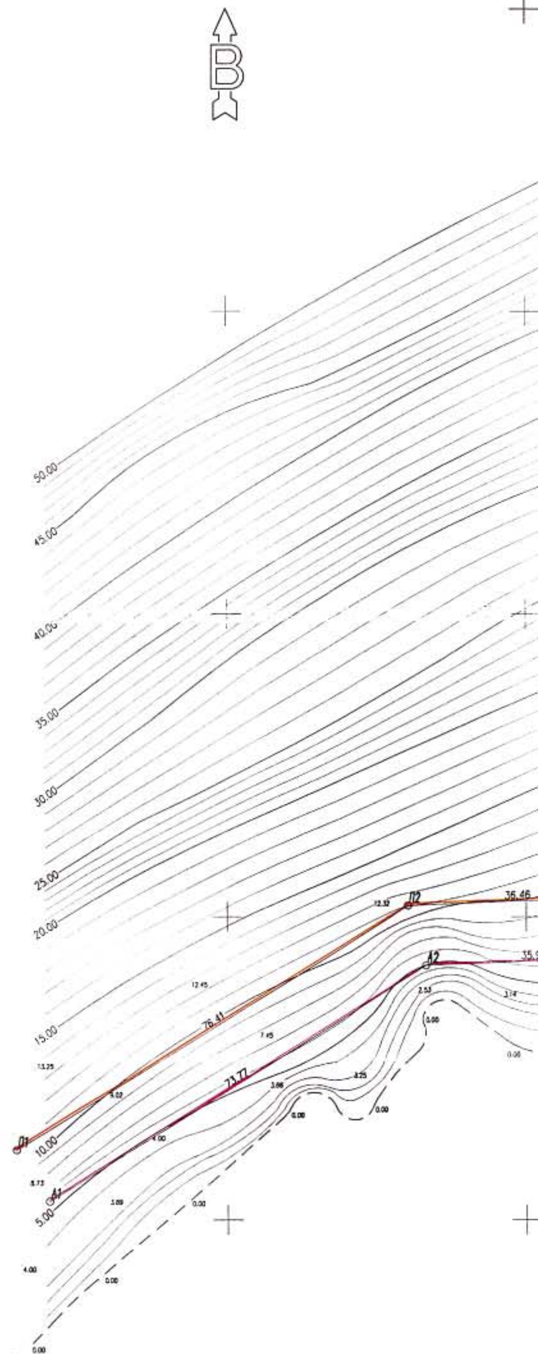

ΕΘΝΙΚΟ ΤΥΠΟΓΡΑΦΕΙΟ
Για τεχνικούς λόγους στο σχεδιάγραμμα έγινε σμίκρυνση κατά ποσοστό 40 %

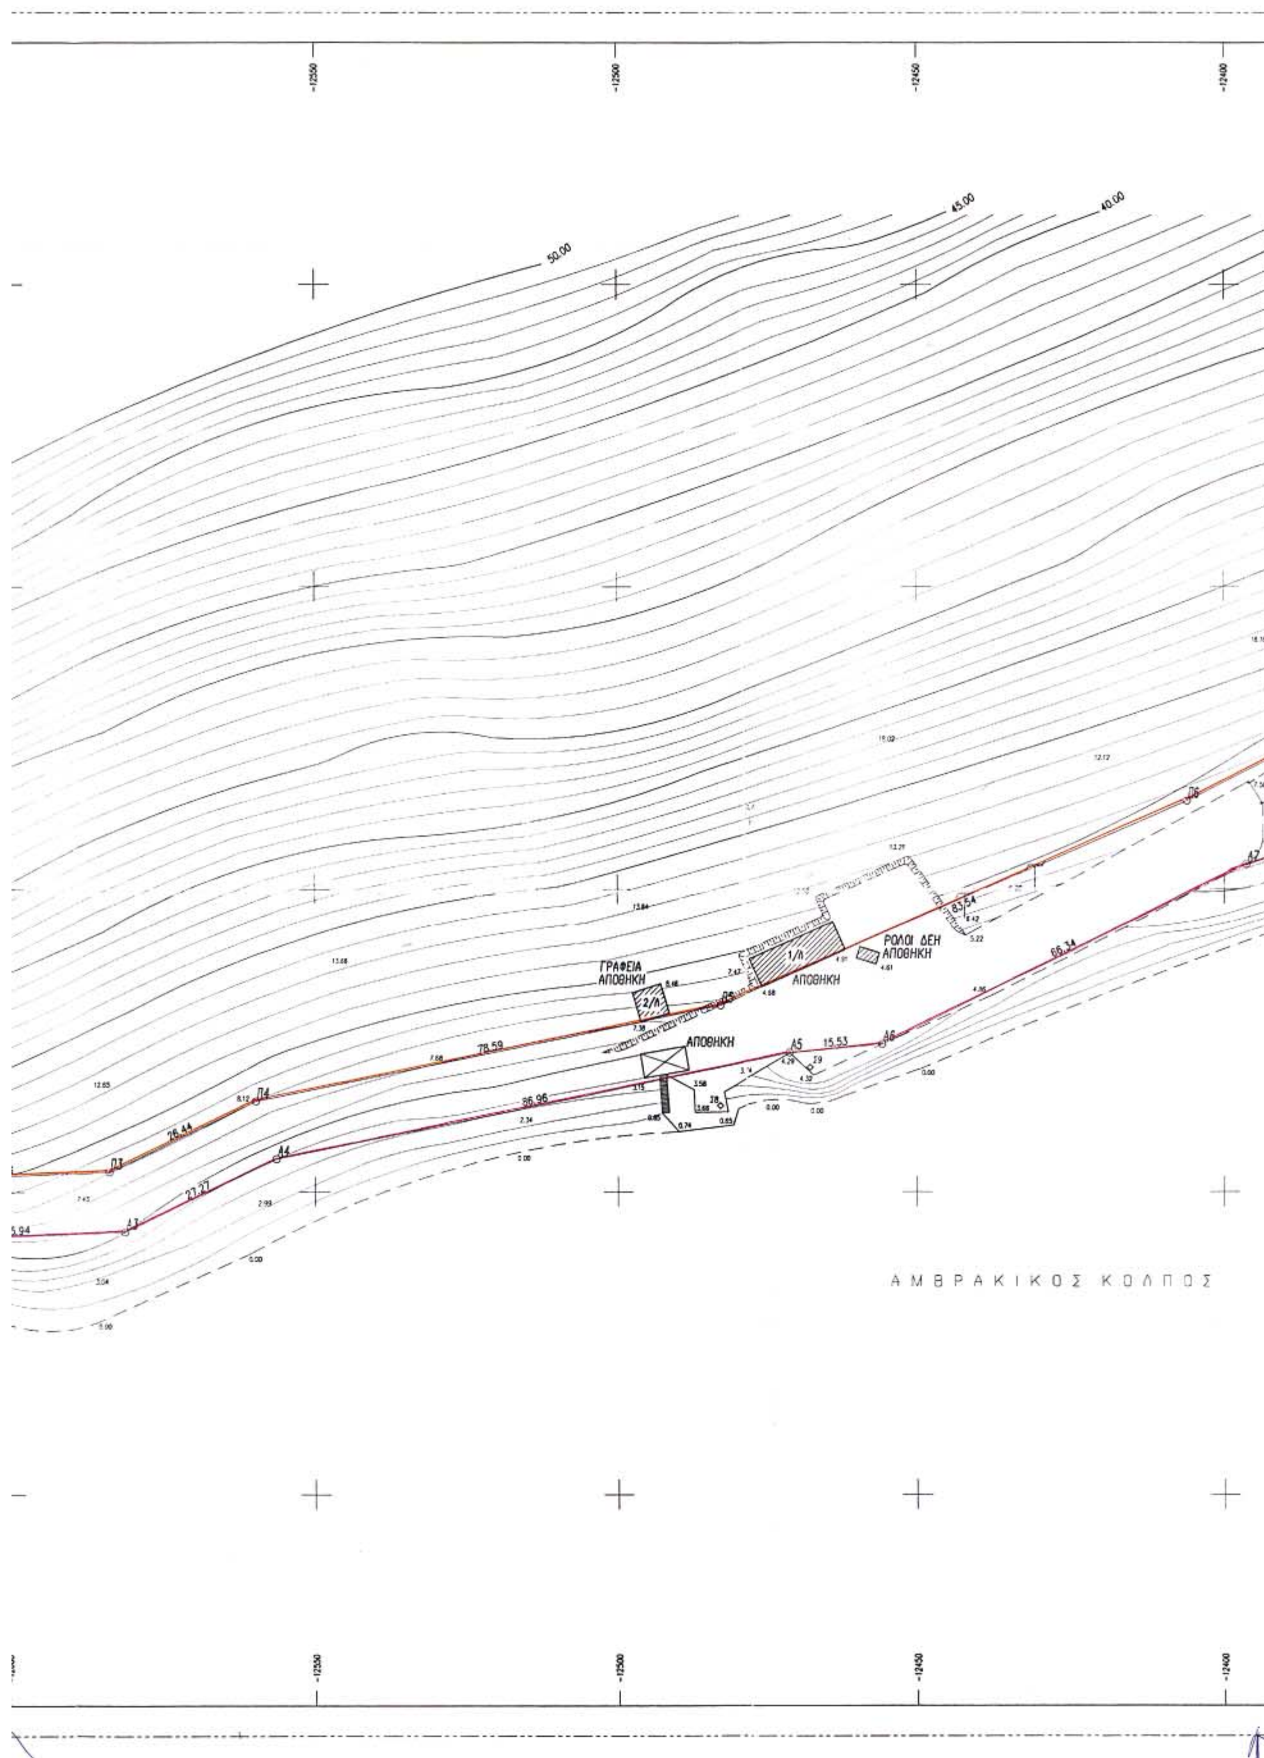

50.00
45.00
40.00
ΓΡΑΦΕΙΑ ΑΠΟΘΗΚΗ
2/Λ
1/Λ
ΑΠΟΘΗΚΗ
ΡΟΛΟΙ ΔΕΗ ΑΠΟΘΗΚΗ
ΑΠΟΘΗΚΗ
78.59
26.44
86.96
27.27
15.53
86.34
83.54
Π3
Π4
Π5
Π6
Α3
Α4
Α5
Α6
Α7
ΑΜΒΡΑΚΙΚΟΣ ΚΟΛΠΟΣ

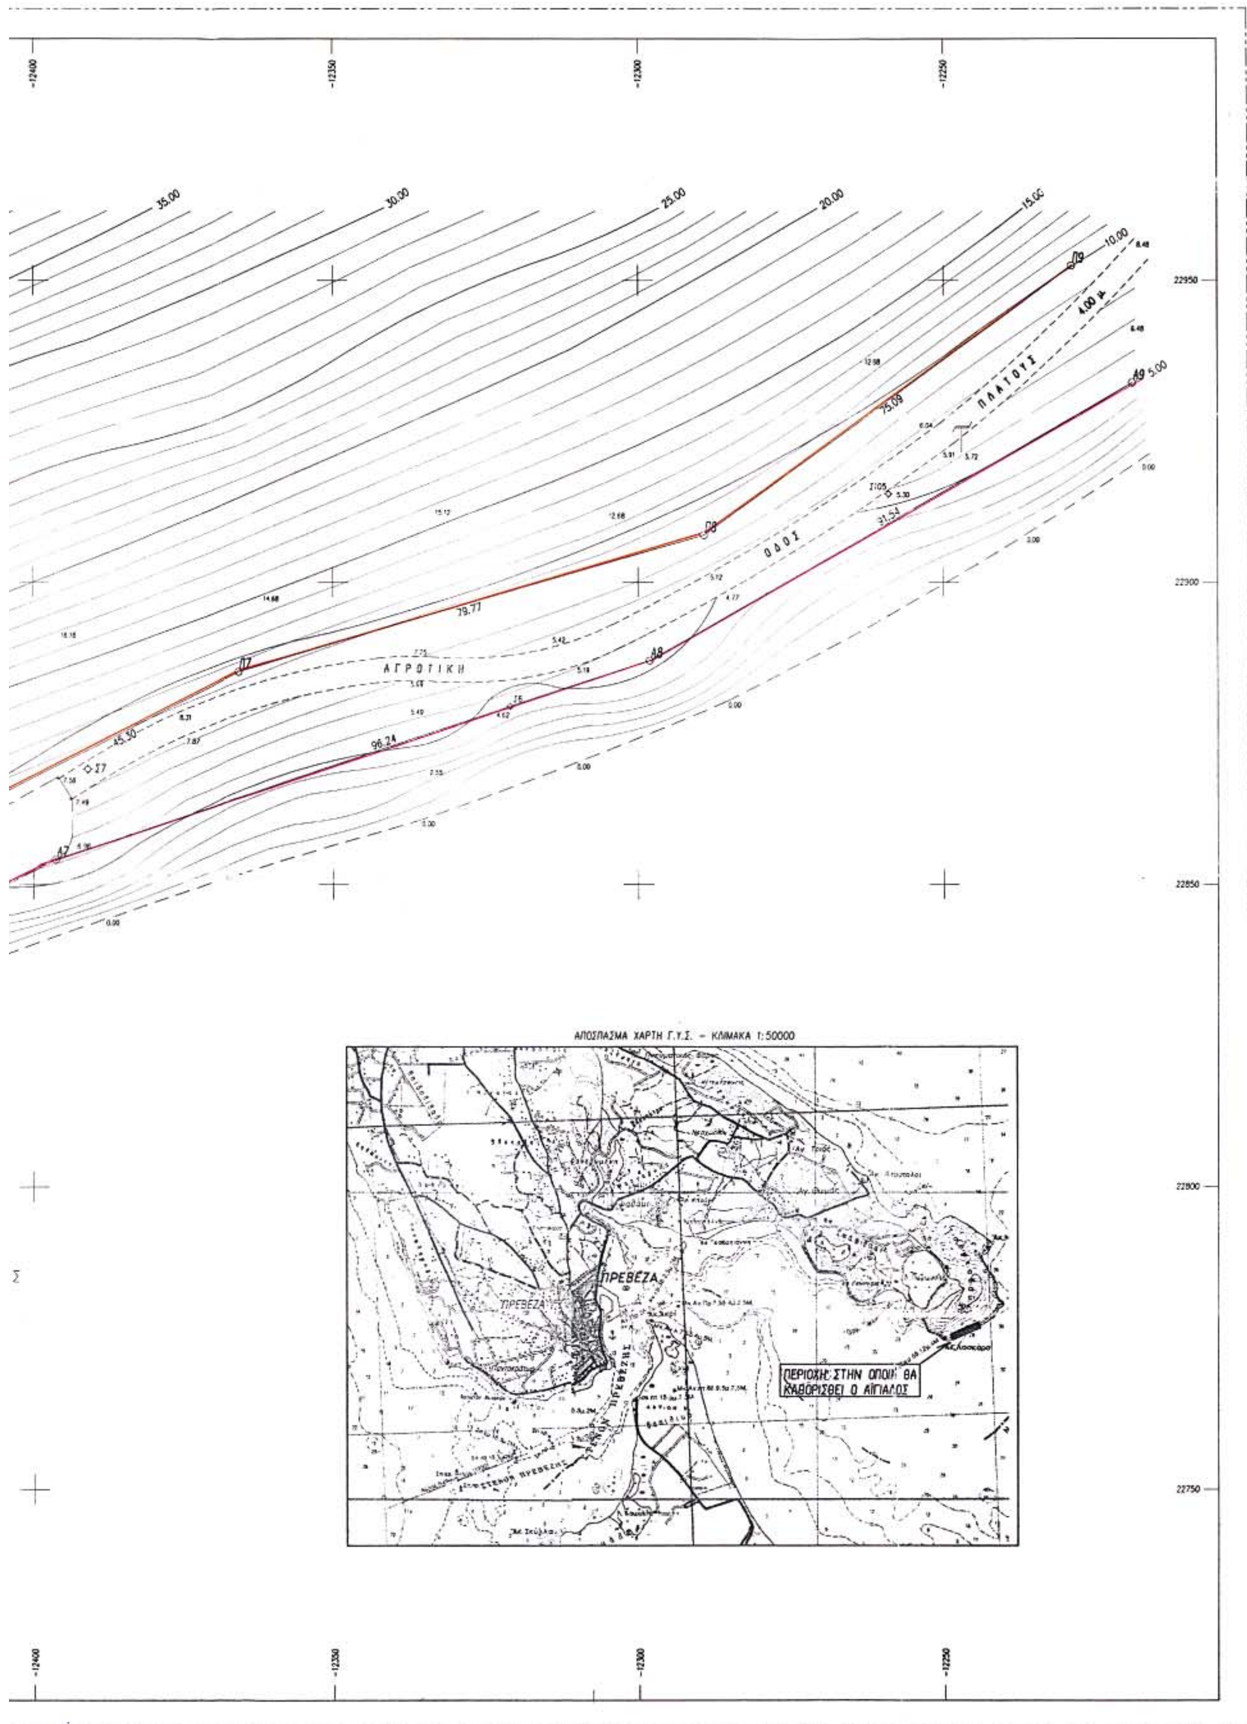
-12400
-12350
-12300
-12250
35.00
30.00
25.00
20.00
15.00
10.00
5.00
22950
22900
22850
22800
22750
ΑΓΡΟΤΙΚΗ
ΟΔΟΣ
ΠΛΑΤΟΥΣ
4.00 μ.
79.77
96.24
45.30
25.09
31.54
ΑΠΟΣΠΑΣΜΑ ΧΑΡΤΗ Γ.Υ.Σ. - ΚΛΙΜΑΚΑ 1:50000
ΠΡΕΒΕΖΑ
ΠΕΡΙΟΧΗ ΣΤΗΝ ΟΠΟΙΑ ΘΑ
ΚΑΘΟΡΙΣΘΕΙ Ο ΑΙΓΙΑΛΟΣ

Αριθμ. 2339 (2)

Κήρυξη ως αναδασωτέας εκτάσεως 18,482 στρεμμάτων, στη θέση «Μουζούρα», περιφέρειας Δημ. Διαμ. Ρούσας Εκκλησιάς Δήμου Σητείας, Νομού Λασιθίου.

Ο ΓΕΝΙΚΟΣ ΓΡΑΜΜΑΤΕΑΣ ΠΕΡΙΦΕΡΕΙΑΣ ΚΡΗΤΗΣ

Έχοντας υπόψη:

1. Τις διατάξεις των άρθρων 117 παρ. 3 και 24 § 1 του Συντάγματος.

2. Τις διατάξεις του ν. 998/1979 «Περί προστασίας των δασών και των δασικών εν γένει εκτάσεων της χώρας» και συγκεκριμένα:

α. του άρθρου 41 παρ. 1 όπως συμπληρώθηκε με το αρ. 1 § 8 του ν. 3208/2003,

β. του άρθρου 38 παρ. 1

3. Τις διατάξεις των ν. 2218/1994, 2240/1994, 2307/1995, 2503/1997.

4. Τις διαταγές του Υπ. Γεωργίας:

α. 160417/1180/8.7.1980, β. 182417/3049/24.9.1980

5. Τις διατάξεις του άρθρου 12 παρ.3 του Ν 2040/23.4.1992, όπως αντικαταστάθηκε με την παρ.15 του άρθρου 1 του ν. 3208/2003.

6. Την αριθμ. 6730/12.8.2003 απόφαση Γεν. Γραμματέα Περιφέρειας Κρήτης «Ορισμός εισηγητών και μεταβίβαση εξουσίας υπογραφής, με εντολή Γενικού Γραμματέα, αποφάσεων εγγράφων και άλλων πράξεων στο Γενικό Δ/ντή, στους Προϊσταμένους Διευθύνσεων και Προϊσταμένους Τμημάτων και Γραφείων των Υπηρεσιών της Περιφέρειας Κρήτης».

7. Την υπ' αριθμ. 1259/20.4.2005 εισήγηση της Δ/νσης Δασών Λασιθίου, περί κηρύξεως αναδασωτέας, της αναφερόμενης στο θέμα εκτάσεως, αποφασίζουμε:

Κηρύσσουμε ως αναδασωτέα, με σκοπό τη διατήρηση του χαρακτήρα της δασικής έκτασης και την αποκατάσταση της βλάστησης που καταστράφηκε από πυρκαγιά στις 29 μηνός Μαρτίου 2005, ώστε να αποκλεισθεί η διάθεση αυτής για άλλο προορισμό, τη δημόσια δασική έκταση, εμβαδού δεκαοκτώ (18) στρεμμάτων και τετρακοσίων ογδόντα δύο (482) τετρ. μέτρων, που βρίσκεται στη θέση «Μουζούρα» περιφέρειας Δημ. Διαμ. Ρούσας Εκκλησιάς του Δήμου Σητείας Νομού Λασιθίου και προσδιορίζεται από τα στοιχεία Α-Β-Γ-Δ-Ε-Ζ-Η-Θ-Ι-Κ-Λ-Μ-Ν-Ξ-Ο-Π-Ρ-Σ-Α, όπως φαίνονται στο συνημμένο διάγραμμα, το οποίο αποτελεί αναπόσπαστο μέρος της αποφάσεως αυτής και έχει όρια:

Ανατολικά: Γεωργική έκταση

Δυτικά: Ρυάκι

Βόρεια: Δασική έκταση

Νότια: Γεωργική έκταση

Η απόφαση αυτή να δημοσιευθεί στην Εφημερίδα της Κυβερνήσεως.

Άγιος Νικόλαος, 15 Ιουλίου 2005

Ο Γενικός Γραμματέας Περιφέρειας


ΣΕΡΑΦΕΙΜ ΤΣΟΚΑΣ

Ανήκει στην αριθμ. 2339/15.7.05 απόφαση κ. Γεν. Γραμματέα Περιφέρειας Κρήτης

ΣΧΕΔΙΑΓΡΑΜΜΑ

Έκτασης που κάηκε στις 29 Μαρτίου 2005, στη θέση ''Μουζούρα'', περιφέρειας Δημ. Διαμ. Ρούσας Εκκλησιάς Δήμου Σητείας Ν. Λασιθίου.

ΕΘΝΙΚΟ ΤΥΠΟΓΡΑΦΕΙΟ
Για τεχνικούς λόγους στο σχεδιάγραμμα έγινε σμίκρυνση κατά ποσοστό 78 %

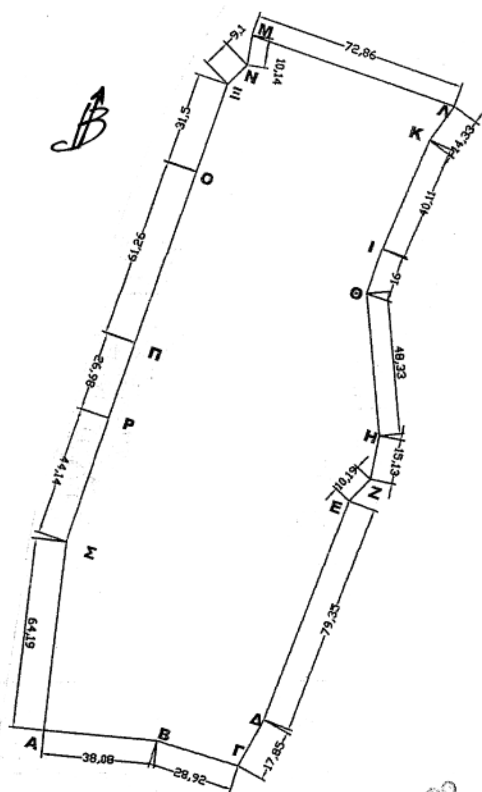





ΑΚΡΙΒΕΣ ΑΝΤΙΓΡΑΦΟ
Ο ΠΡΟΪΣΤΑΜΕΝΟΣ Δ/ΚΘΥ
ΤΑΜΙΩΛΑΚΗΣ ΙΩΑΝΝΗΣ

ΥΠΟΜΝΗΜΑ

- κλίμακα :1:2.000
- (Α,Β,Γ,Δ,Ε,Ζ,Η,Θ,Ι,Κ,Λ,Μ,Ν,Ξ,Ο,Π,Ρ,Σ,Α) : εκχερσωθείσα έκταση εμβαδού 18,482 στρ.

Άγιος Νικόλαος 20.4.2005

Ο Συντάκτης

Κουδουμάς Εμμ.
Δασολόγος

ΘΕΩΡΗΘΗΚΕ

Ηράκλειο ....../.../2005	Άγιος Νικόλαος 20.4.2005
Ο ΓΕΝ. ΓΡΑΜΜΑΤΕΑΣ ΠΕΡΙΦΕΡΕΙΑΣ ΚΡΗΤΗΣ	Η ΠΡΟΙΣΤΑΜΕΝΗ Δ/ΝΣΗΣ ΔΑΣΩΝ ΛΑΣΙΘΙΟΥ
ΣΕΡΑΦΕΙΜ ΤΣΟΚΑΣ	ΠΡΩΤΟΨΑΛΤΗ ΚΩΝ/ΝΑ Δασολόγος

ΕΘΝΙΚΟ ΤΥΠΟΓΡΑΦΕΙΟ

ΕΦΗΜΕΡΙΔΑ ΤΗΣ ΚΥΒΕΡΝΗΣΕΩΣ

ΚΑΠΟΔΙΣΤΡΙΟΥ 34 * ΑΘΗΝΑ 104 32 * FAX 210 52 21 004
ΗΛΕΚΤΡΟΝΙΚΗ ΔΙΕΥΘΥΝΣΗ: http: www.et.gr – e-mail: webmaster @ et.gr

Πληροφορίες Α.Ε. - Ε.Π.Ε. και λοιπών Φ.Ε.Κ.: 210 527 9000
Φωτοαντίγραφα παλαιών ΦΕΚ - ΒΙΒΛΙΟΘΗΚΗ - ΜΑΡΝΗ 8 - Τηλ. (210)8220885 - 8222924
Δωρεάν διάθεση τεύχους Προκηρύξεων ΑΣΕΠ αποκλειστικά από Μάρνη 8 & Περιφερειακά Γραφεία
Δωρεάν ανάγνωση δημοσιευμάτων τεύχους Α΄ από την ιστοσελίδα του Εθνικού Τυπογραφείου

ΠΕΡΙΦΕΡΕΙΑΚΑ ΓΡΑΦΕΙΑ ΠΩΛΗΣΗΣ Φ.Ε.Κ.

ΘΕΣΣΑΛΟΝΙΚΗ - Βασ. Όλγας 227	**(2310) 423 956**	**ΛΑΡΙΣΑ** - Διοικητήριο	**(2410) 597449**
ΠΕΙΡΑΙΑΣ - Ευριπίδου 63	**(210) 413 5228**	**ΚΕΡΚΥΡΑ** - Σαμαρά 13	**(26610) 89 122**
ΠΑΤΡΑ - Κορίνθου 327	**(2610) 638 109**		**(26610) 89 105**
	(2610) 638 110	**ΗΡΑΚΛΕΙΟ** - Πεδιάδος 2	**(2810) 300 781**
ΙΩΑΝΝΙΝΑ - Διοικητήριο	**(26510) 87215**	**ΛΕΣΒΟΣ** - Πλ.Κωνσταντινουπόλεως 1	**(22510) 46 654**
ΚΟΜΟΤΗΝΗ - Δημοκρατίας 1	**(25310) 22 858**		**(22510) 47 533**

ΤΙΜΗ ΠΩΛΗΣΗΣ ΦΥΛΛΩΝ ΕΦΗΜΕΡΙΔΟΣ ΤΗΣ ΚΥΒΕΡΝΗΣΕΩΣ

Σε έντυπη μορφή:
- Για τα ΦΕΚ από 1 μέχρι 16 σελίδες σε 1 euro, προσαυξανόμενη κατά 0,20 euro για κάθε επιπλέον οκτασέλιδο ή μέρος αυτού.
- Για τα φωτοαντίγραφα ΦΕΚ σε 0,15 euro ανά σελίδα.

Σε μορφή CD:

Τεύχος	Περίοδος	EURO	Τεύχος	Περίοδος	EURO
Α΄	Ετήσιο	150	Αναπτυξιακών Πράξεων	Ετήσιο	50
Α	3μηνιαίο	40	Ν.Π.Δ.Δ.	Ετήσιο	50
Α΄	Μηνιαίο	15	Παράρτημα	Ετήσιο	50
Β'	Ετήσιο	300	Εμπορικής και Βιομηχανικής Ιδιοκτησίας	Ετήσιο	100
Β΄	3μηνιαίο	80	Ανωτάτου Ειδικού Δικαστηρίου	Ετήσιο	5
Β΄	Μηνιαίο	30	Διακηρύξεων Δημοσίων Συμβάσεων	Ετήσιο	200
Γ	Ετήσιο	50	Διακηρύξεων Δημοσίων Συμβάσεων	Εβδομαδιαίο	5
Δ΄	Ετήσιο	220	Α.Ε. & Ε.Π.Ε	Μηνιαίο	100
Δ΄	3μηνιαίο	60			

- Η τιμή πώλησης μεμονωμένων Φ.Ε.Κ ειδικού ενδιαφέροντος σε μορφή cd-rom και μέχρι 100 σελίδες σε 5 euro προσαυξανόμενη κατά 1 euro ανά 50 σελίδες.
- Η τιμή πώλησης σε μορφή cd-rom δημοσιευμάτων μιας εταιρείας στο τεύχος Α.Ε. και Ε.Π.Ε. σε 5 euro ανά έτος.

ΠΑΡΑΓΓΕΛΙΑ ΚΑΙ ΑΠΟΣΤΟΛΗ Φ.Ε.Κ. : τηλεφωνικά : 210 - 4071010, fax : 210 - 4071010 internet : http://www.et.gr.

ΕΤΗΣΙΕΣ ΣΥΝΔΡΟΜΕΣ Φ.Ε.Κ.

	Σε έντυπη μορφή	Από το Internet
Α΄ (Νόμοι, Π.Δ., Συμβάσεις κτλ.)	225 €	190 €
Β΄ (Υπουργικές αποφάσεις κτλ.)	320 €	225 €
Γ΄ (Διορισμοί, απολύσεις κτλ. Δημ. Υπαλλήλων)	65 €	ΔΩΡΕΑΝ
Δ΄ (Απαλλοτριώσεις, πολεοδομία κτλ.)	320 €	160 €
Αναπτυξιακών Πράξεων και Συμβάσεων (Τ.Α.Π.Σ.)	160 €	95 €
Ν.Π.Δ.Δ. (Διορισμοί κτλ. προσωπικού Ν.Π.Δ.Δ.)	65 €	ΔΩΡΕΑΝ
Παράρτημα (Προκηρύξεις θέσεων ΔΕΠ κτλ.)	33 €	ΔΩΡΕΑΝ
Δελτίο Εμπορικής και Βιομ/κής Ιδιοκτησίας (Δ.Ε.Β.Ι.)	65 €	33 €
Ανωτάτου Ειδικού Δικαστηρίου (Α.Ε.Δ.)	10 €	ΔΩΡΕΑΝ
Ανωνύμων Εταιρειών & Ε.Π.Ε.	2.250 €	645 €
Διακηρύξεων Δημοσίων Συμβάσεων (Δ.Δ.Σ.)	225 €	95 €
Πρώτο (Α΄), Δεύτερο (Β΄) και Τέταρτο (Δ΄)	–	450 €

- Το τεύχος του ΑΣΕΠ (έντυπη μορφή) θα αποστέλλεται σε συνδρομητές με την επιβάρυνση των 70 euro, ποσό το οποίο αφορά ταχυδρομικά έξοδα.
- Για την παροχή δικαιώματος ηλεκτρονικής πρόσβασης σε Φ.Ε.Κ. προηγουμένων ετών και συγκεκριμένα στα τεύχη Α΄, Β΄, Δ΄, Αναπτυξιακών Πράξεων & Συμβάσεων, Δελτίο Εμπορικής και Βιομηχανικής Ιδιοκτησίας και Διακηρύξεων Δημοσίων Συμβάσεων, η τιμή προσαυξάνεται πέραν του ποσού της ετήσιας συνδρομής έτους 2005, κατά 25 euro ανά έτος παλαιότητας και ανά τεύχος, για δε το τεύχος Α.Ε. & Ε.Π.Ε., κατά 30 euro.

* Οι συνδρομές του εσωτερικού προπληρώνονται στις ΔΟΥ (το ποσό συνδρομής καταβάλλεται στον κωδικό αριθμό εσόδων ΚΑΕ 2531 και το ποσό υπέρ ΤΑΠΕΤ (5% του ποσού της συνδρομής) στον κωδικό αριθμό εσόδων ΚΑΕ 3512).Το πρωτότυπο αποδεικτικό είσπραξης (διπλότυπο) θα πρέπει να αποστέλλεται ή να κατατίθεται στην αρμόδια Υπηρεσία του Εθνικού Τυπογραφείου.
* Η πληρωμή του υπέρ ΤΑΠΕΤ ποσοστού που αντιστοιχεί σε συνδρομές, εισπράττεται και από τις ΔΟΥ.
* Οι συνδρομητές του εξωτερικού έχουν τη δυνατότητα λήψης των δημοσιευμάτων μέσω internet, με την καταβολή των αντίστοιχων ποσών συνδρομής και ΤΑΠΕΤ .
* Οι Νομαρχιακές Αυτοδιοικήσεις, οι Δήμοι, οι Κοινότητες ως και οι επιχειρήσεις αυτών πληρώνουν το μισό χρηματικό ποσό της συνδρομής και ολόκληρο το ποσό υπέρ του ΤΑΠΕΤ.
* Η συνδρομή ισχύει για ένα ημερολογιακό έτος. Δεν εγγράφονται συνδρομητές για μικρότερο χρονικό διάστημα.
* Η εγγραφή ή ανανέωση της συνδρομής πραγματοποιείται το αργότερο μέχρι την 31ην Δεκεμβρίου κάθε έτους.
* Αντίγραφα διπλοτύπων, ταχυδρομικές επιταγές και χρηματικά γραμμάτια δεν γίνονται δεκτά.

Οι υπηρεσίες εξυπηρέτησης των πολιτών λειτουργούν καθημερινά από 08.00΄ έως 13.00΄